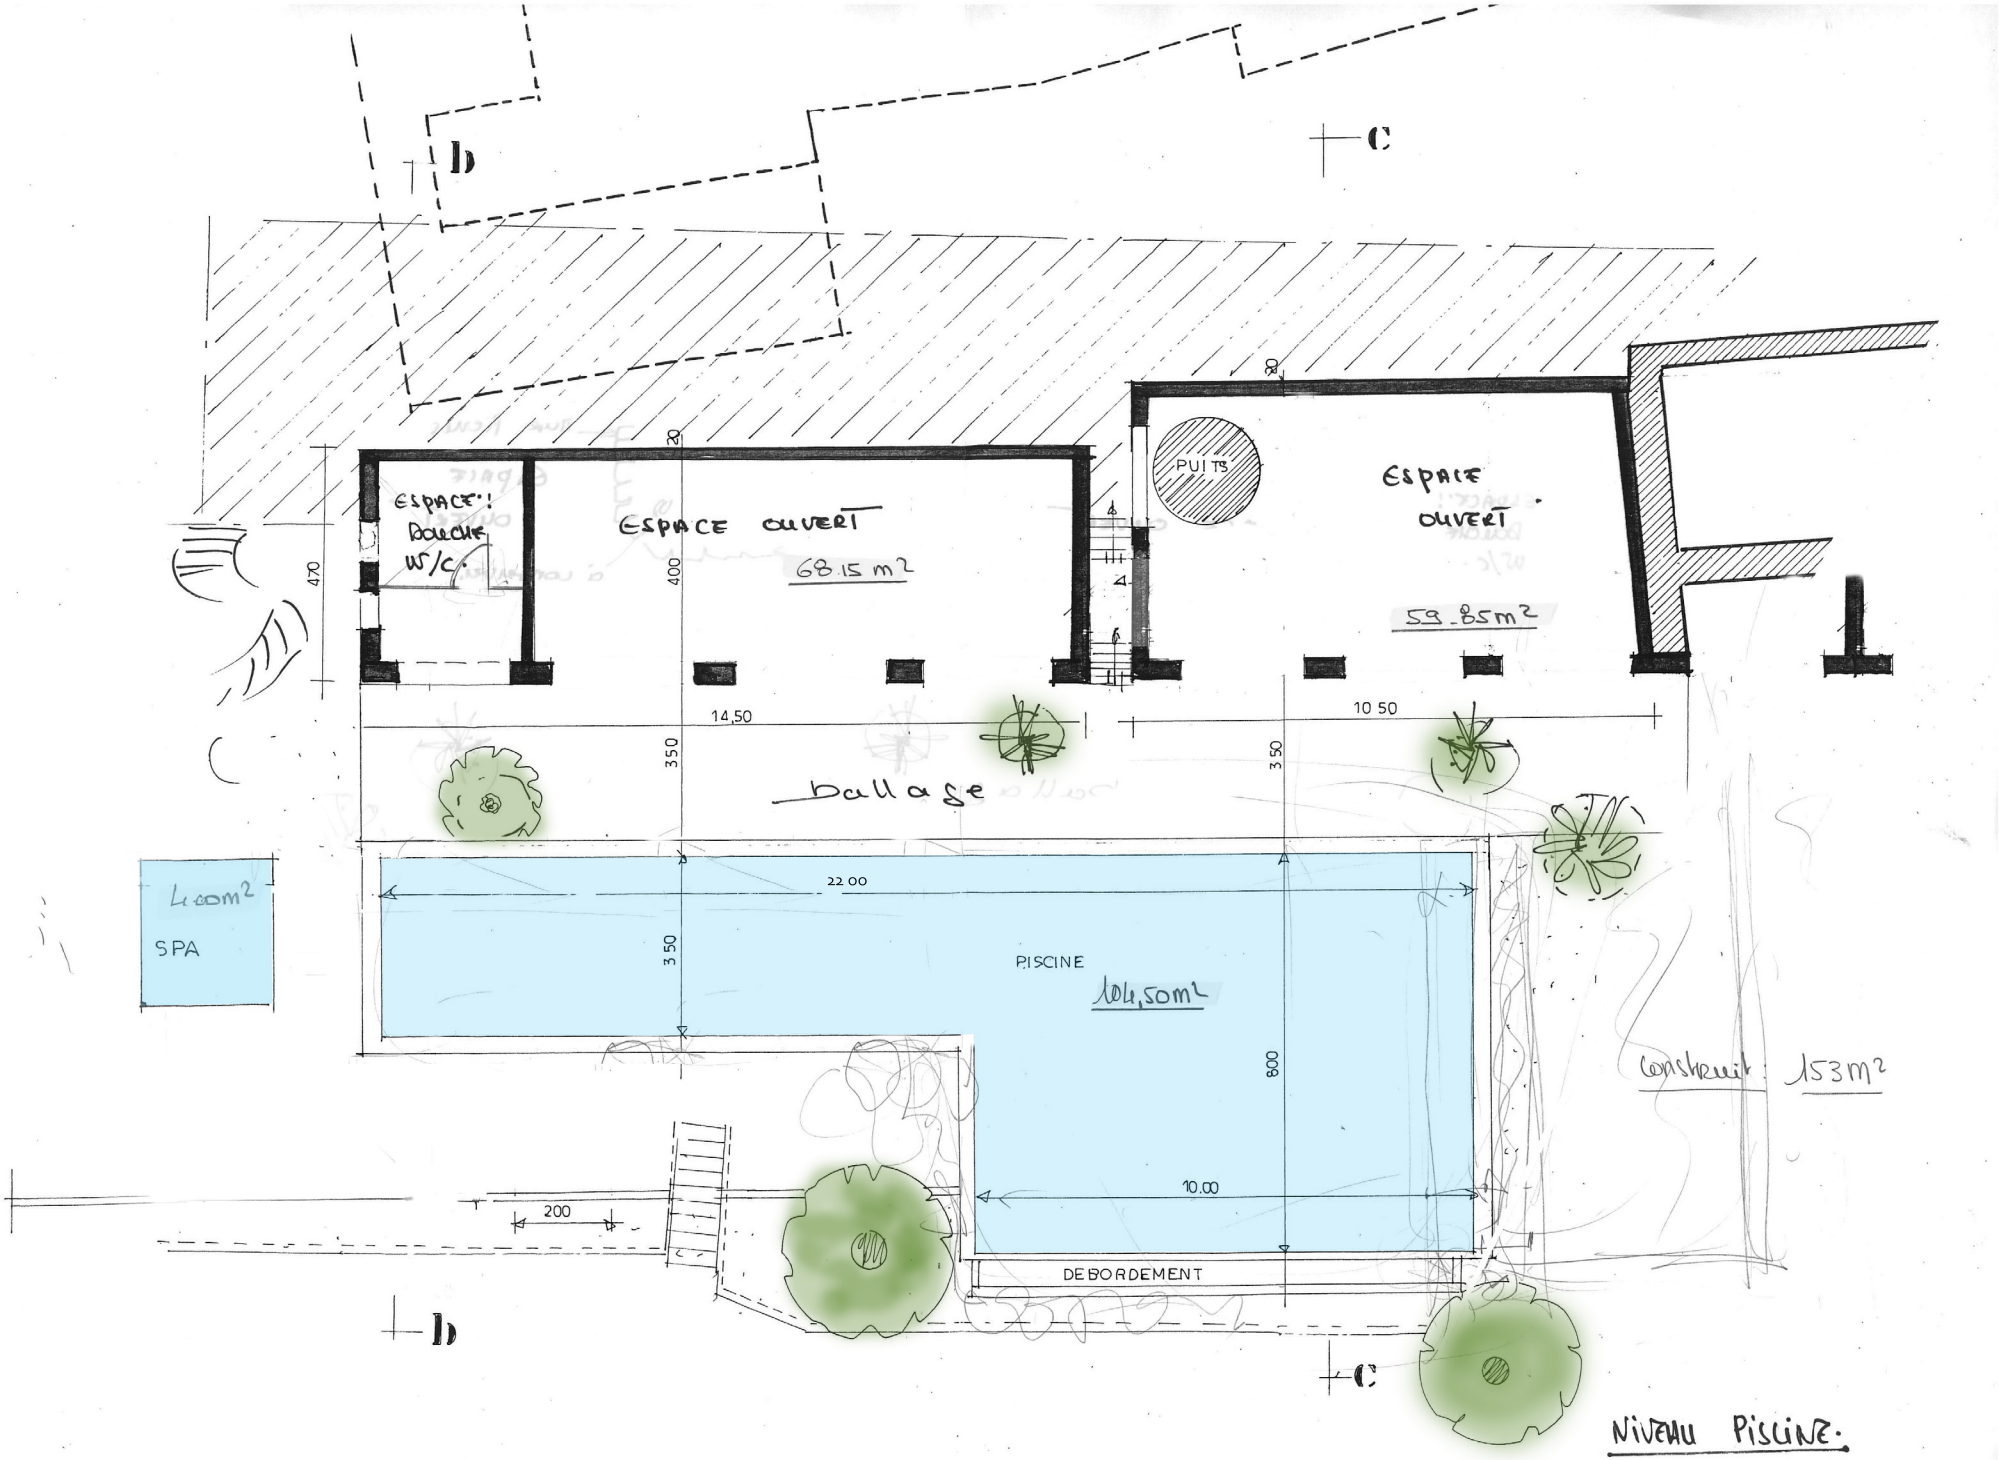
b
C
ESPACE ! Douche W/C.
ESPACE OUVERT
68.15 m²
PUITS
ESPACE OUVERT
59.85m²
470
400
14,50
10 50
350
3 50
Dallage
4 00m²
SPA
22 00
3 50
PISCINE
104,50m²
800
Construit : 153m²
10.00
200
DEBORDEMENT
b
C
NIVEAU PISCINE.